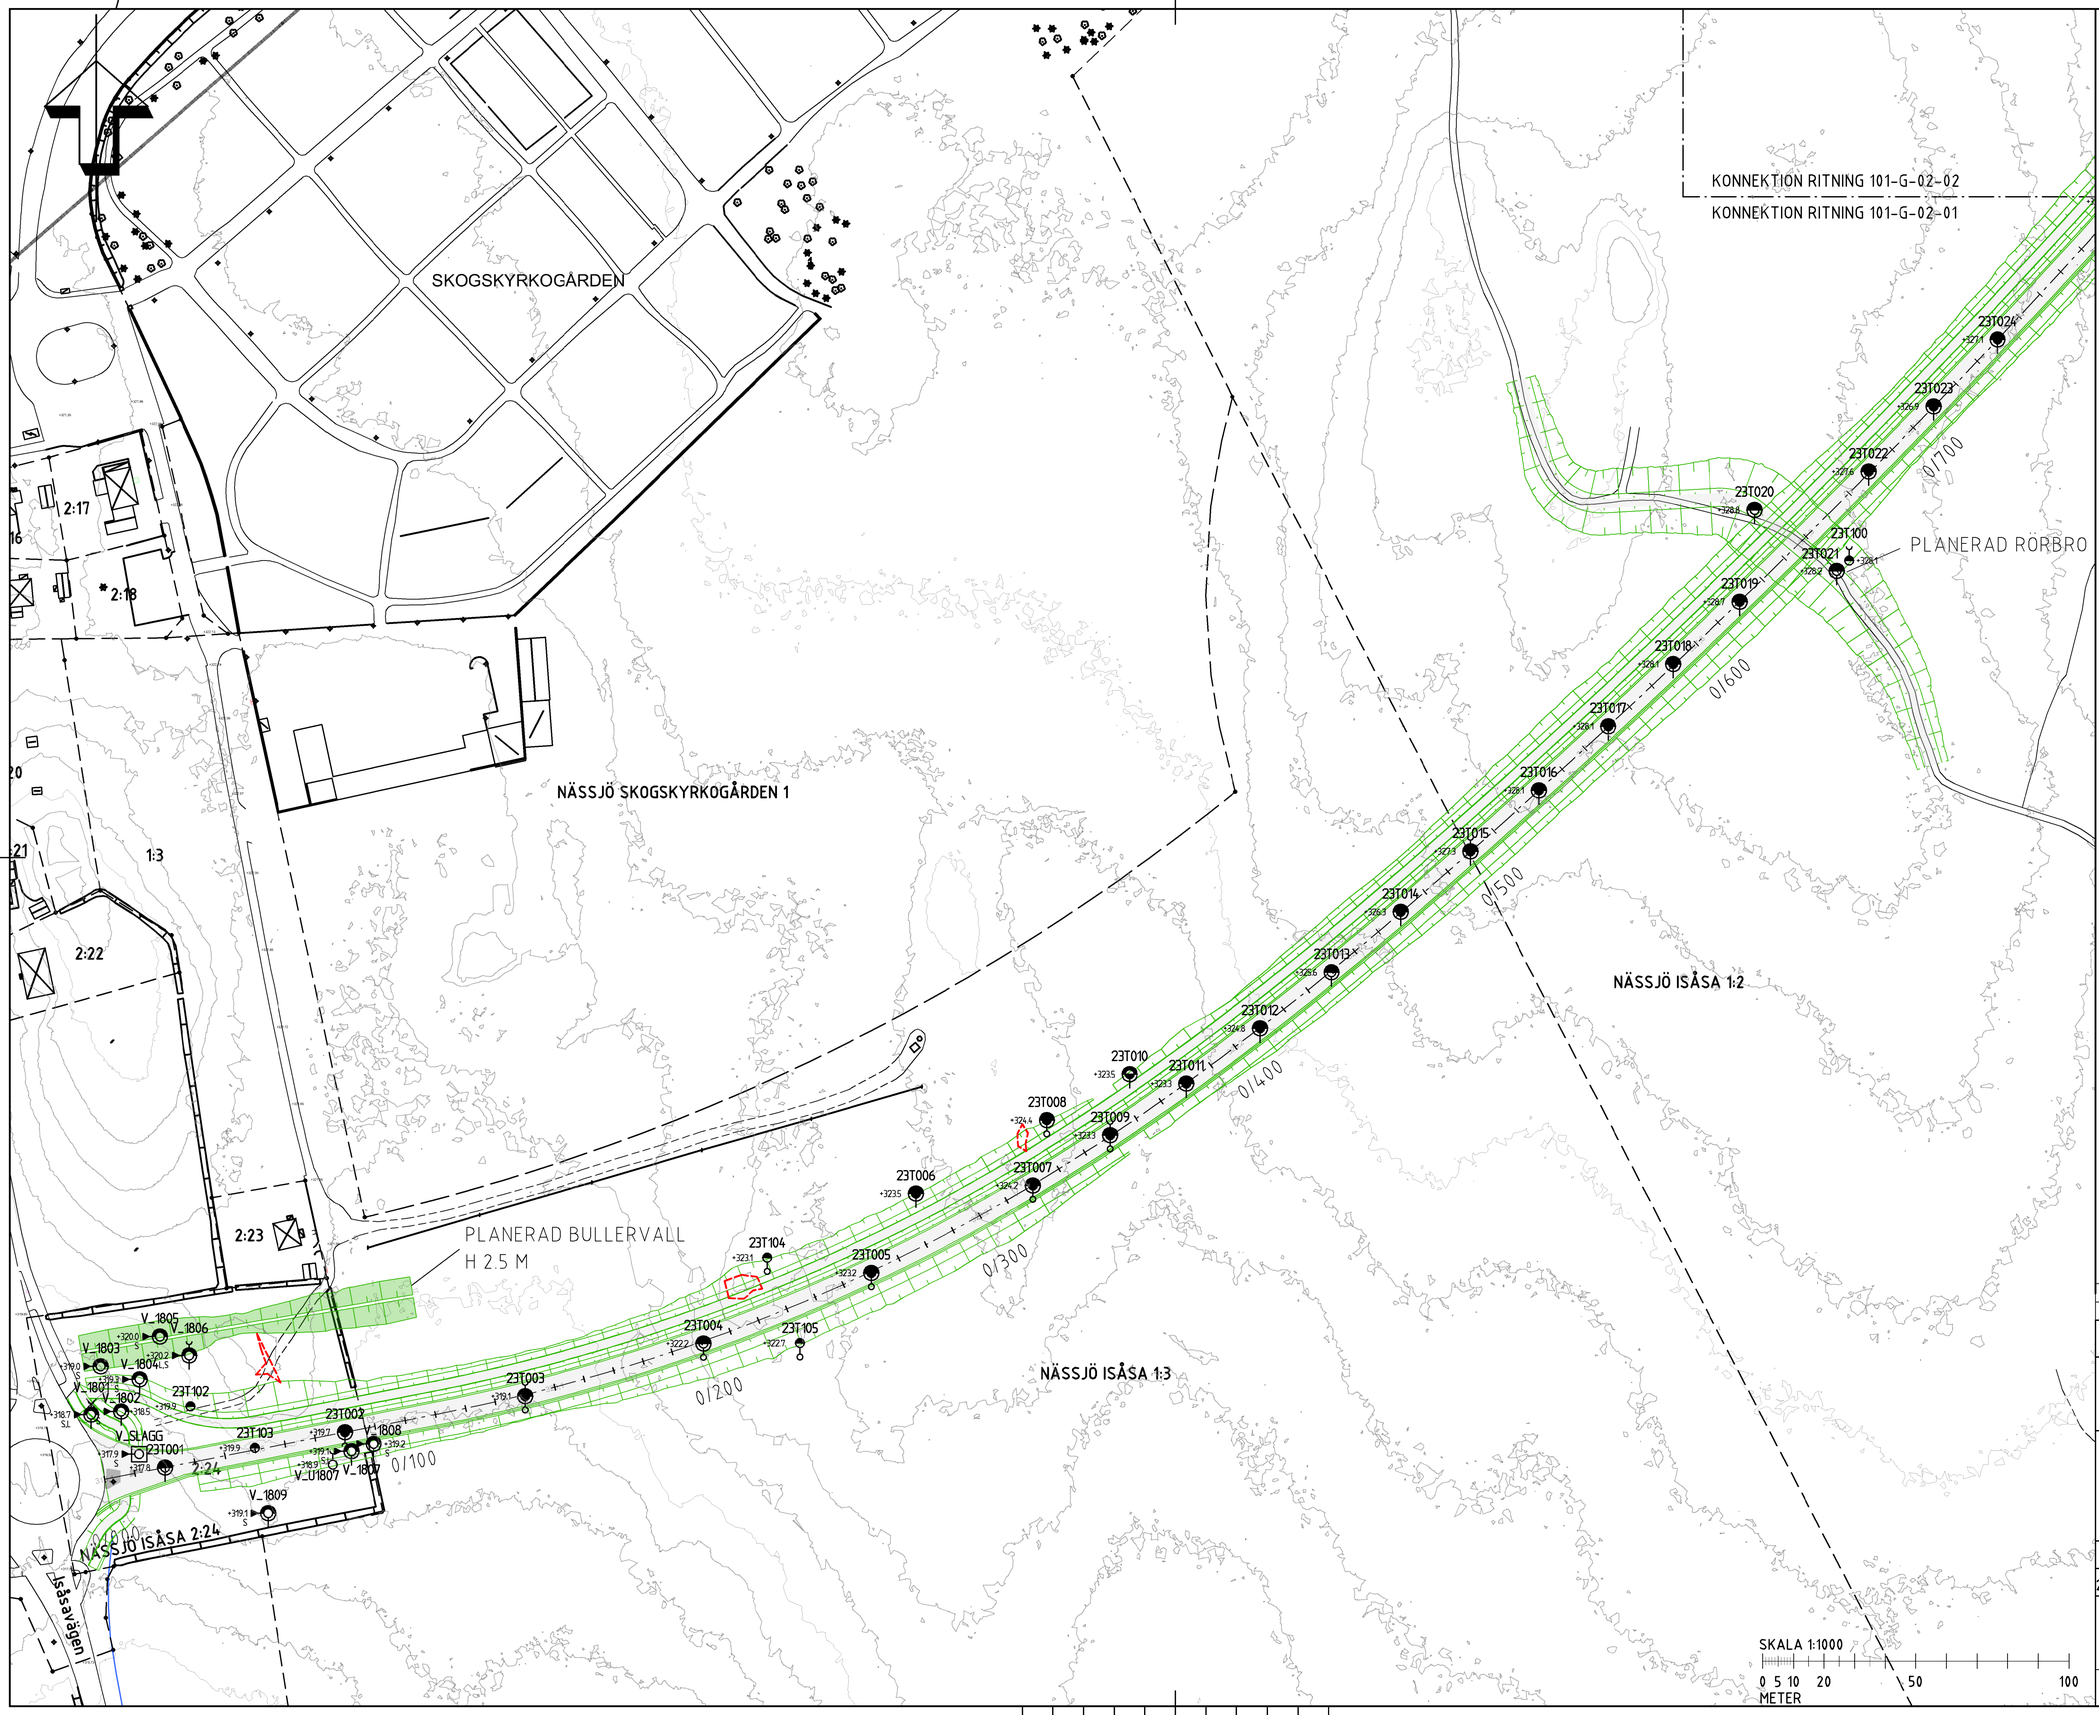

KOORDINATSYSTEM

PLANSYSTEM	SWEREF 99 15 00
HÖJDSYSTEM	RH 2000

FÖRKLARINGAR

REDOVISAD UTFORMNING FÖR PLANERAD VÄG ENLIGT UNDERLAG DATERAT 2023-10-04

PLANERAD VÄGSTRÄCNING MED TILLHÖRANDE GÅNGVÄG INKLUSIVE LÄNGDMÄTNING, PLANERADE SKÄRNINGAR OCH BANKAR.

LÄNGDMÄTNING, CENTRUMLINJE

DIKEN / VATTENDRAG

INMÄTT BERG I DAGEN

UNGEFÄRLIG TOLKNING AV UTBREDNING TORV

UNDERSÖKNINGSPUNKTER BENÄMNDA V_ ÄR FRÅN TIDIGARE UNDERSÖKNING UTÖRD AV VATTEN OCH SAMHÄLLSTEKNIK AB (VOS), DATERAD 2019-01-21

ENDAST GEOTEKNISK INFORMATION GÄLLER PÅ DENNA RITNING.

HÄNVISNINGAR

GEOTEKNISKA SYMBOLER:
SE SGF BETECKNINGSYSTEM PÅ www.sgf.net SAMT KOMPLETTERANDE BETECKNINGSBLAD DATERAT 2016-11-01

BET	ANT	ÄNDRINGEN AVSER	DATUM	SIGN

SÖDRA VÄGEN NÄSSJÖ
NÄSSJÖ KOMMUN

TYRÉNS

POSTADRESS: 553 22 JÖNKÖPING
BESÖK: SLOTTSGATAN 14
TEL: 010 452 20 00
URL: www.tyrens.se

UPPDRAG NR	RITAD AV	HANDLÄGGARE
336110	E.KANGAS	E.KANGAS
DATUM 2023-12-15	ANSVARIG P.KLASSON	

GEOTEKNISK UNDERSÖKNING
PLANRITNING
LÄNGDMÄTNING 0/000 - 0/750

SKALA	NUMMER	BET
1:1000 (A1)	101-G-02-01	

FIL: O:\JKP\336110\GNRITNR\G-101-01.DWG PLOTTAD 2023-12-14 11:56 AV ANVÄNDARE EBRAHN

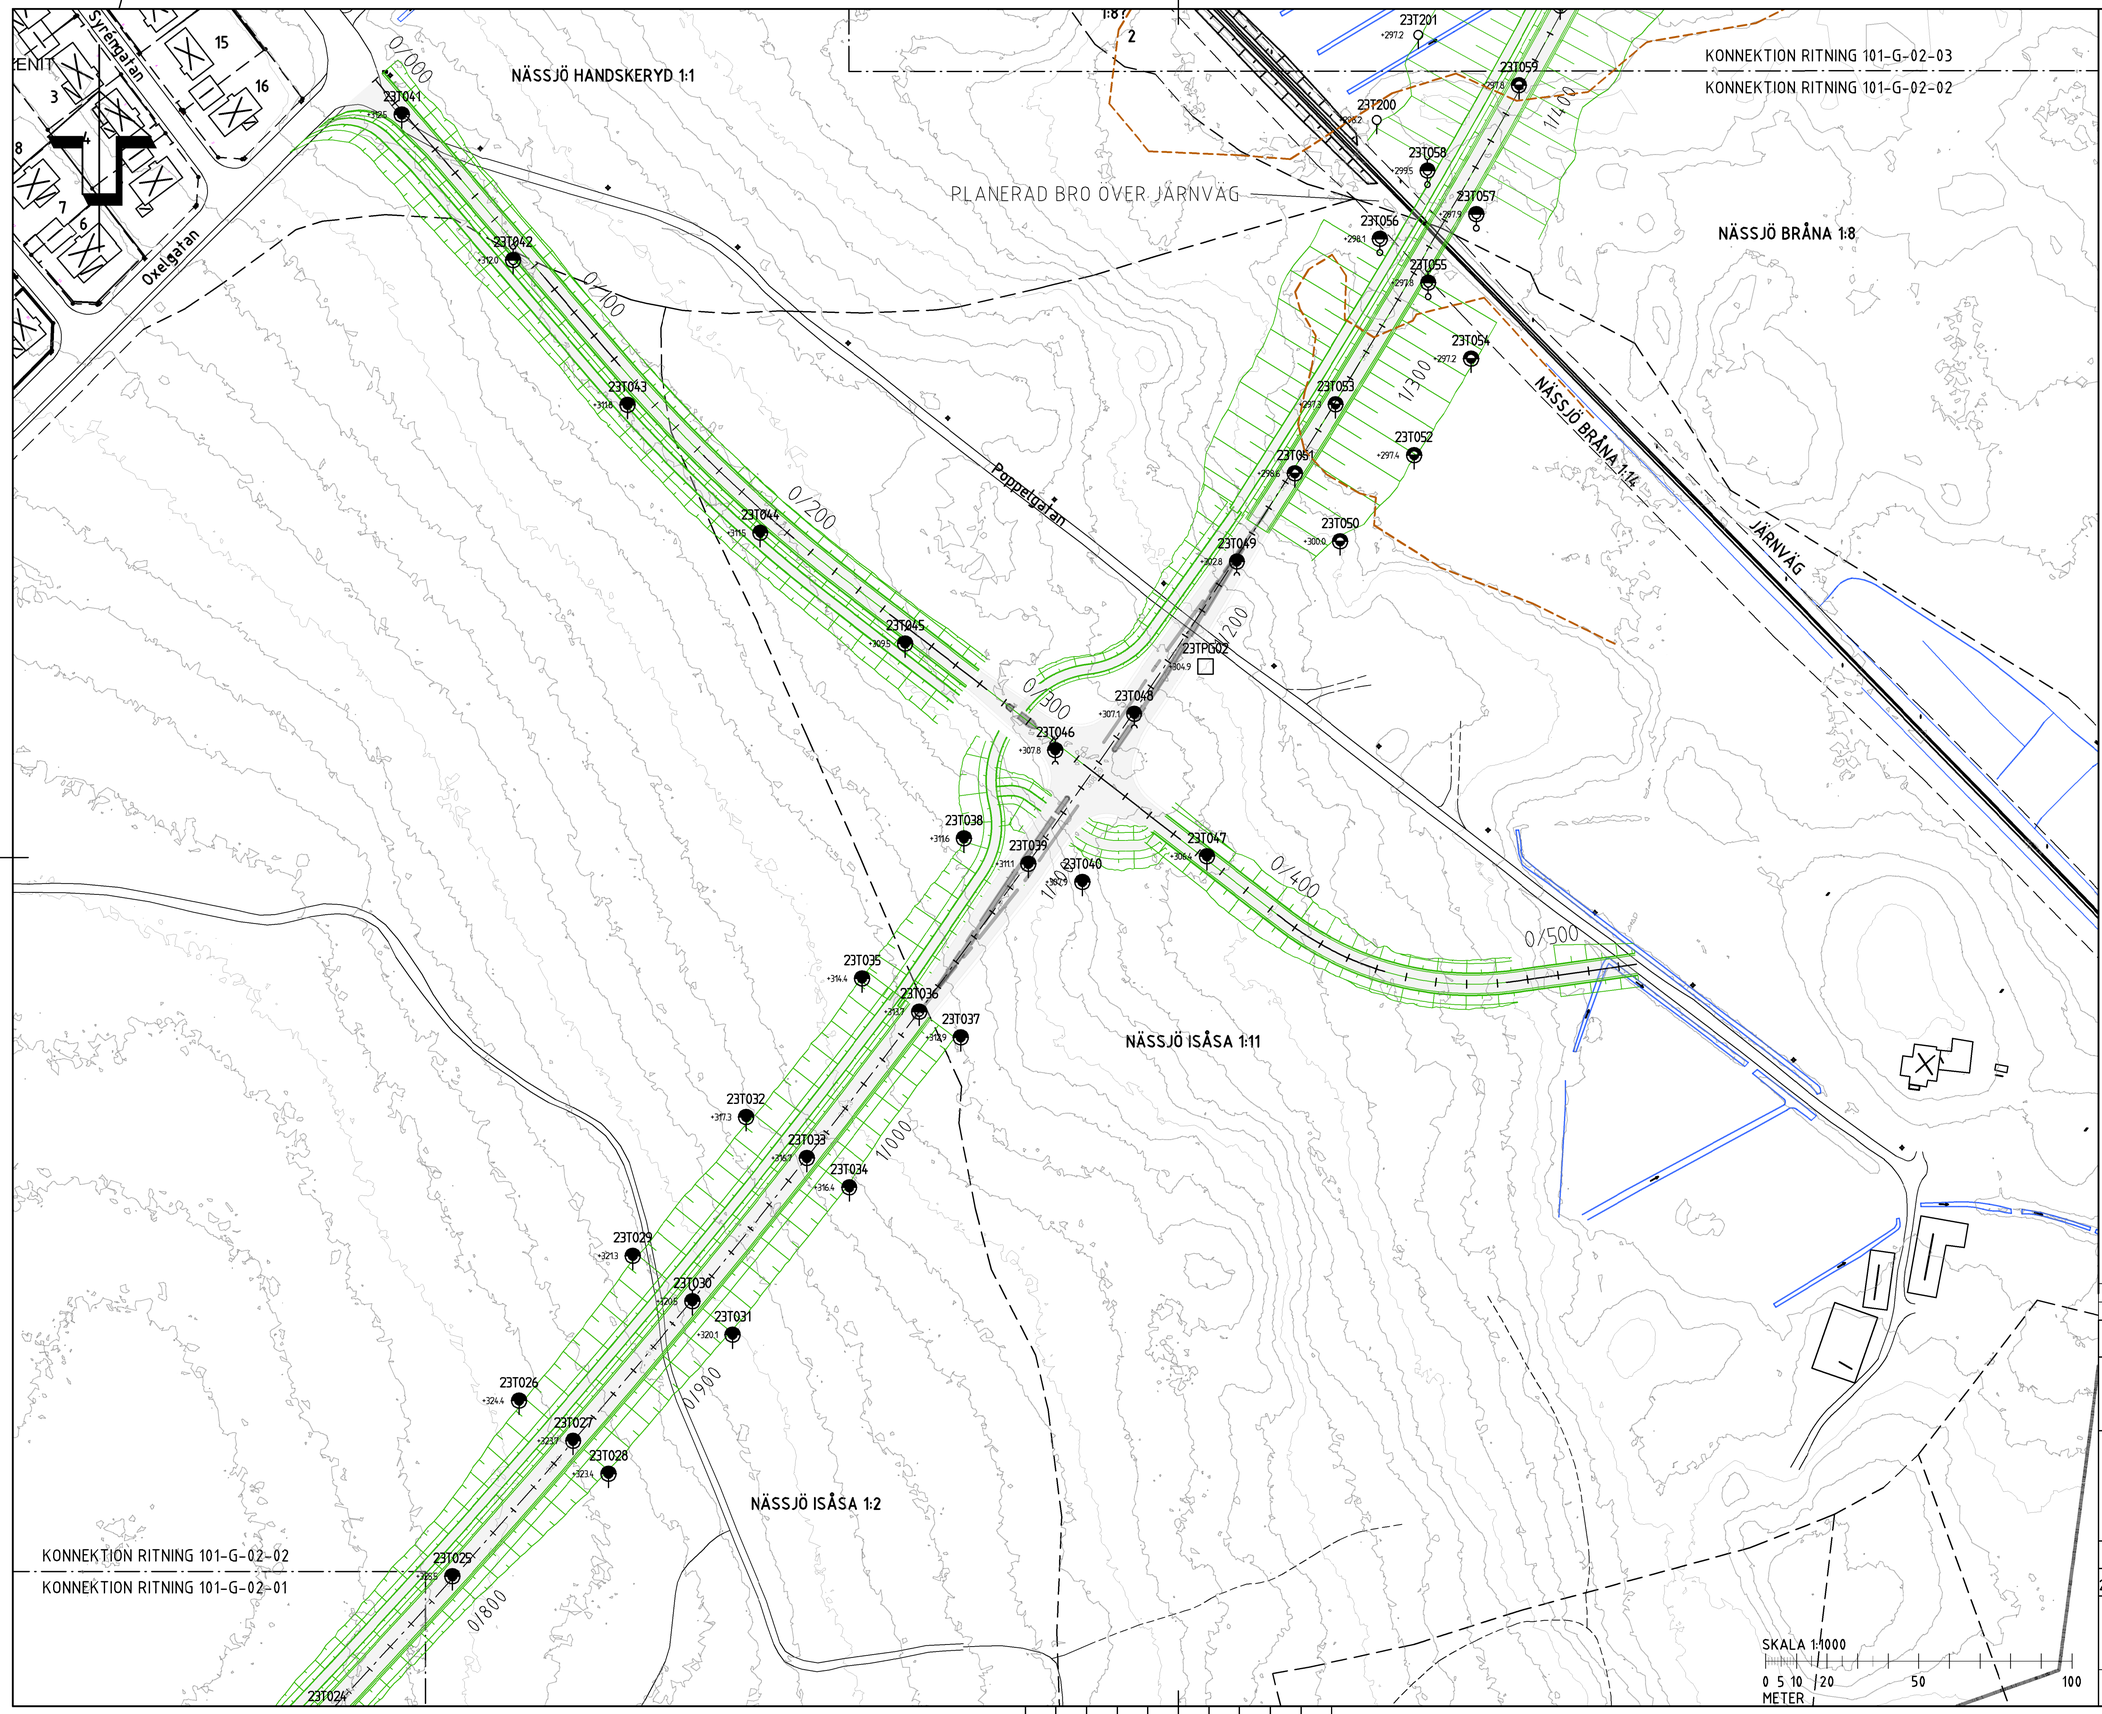

KOORDINATSYSTEM

PLANSYSTEM	SWEREF 99 15 00
HÖJDSYSTEM	RH 2000

FÖRKLARINGAR

REDOVISAD UTFORMNING FÖR PLANERAD VÄG ENLIGT UNDERLAG DATERAT 2023-10-04

PLANERAD VÄGSTRÄCNING MED TILLHÖRANDE GÅNGVÄG INKLUSIVE LÄNGDMÄTNING, PLANERADE SKÄRNINGAR OCH BANKAR.

LÄNGDMÄTNING, CENTRUMLINJE

DIKEN / VATTENDRAG

INMÄTT BERG I DAGEN

UNGEFÄRLIG TOLKNING AV UTBREDNING TORV

UNDERSÖKNINGSPUNKTER BENÄMNDA V_ ÄR FRÅN TIDIGARE UNDERSÖKNING UTÖRD AV VATTEN OCH SAMHÄLLSTEKNIK AB (VOS), DATERAD 2019-01-21

ENDAST GEOTEKNISK INFORMATION GÄLLER PÅ DENNA RITNING.

HÄNVISNINGAR

GEOTEKNISKA SYMBOLER:
SE SGF BETECKNINGSSYSTEM PÅ www.sgf.net SAMT KOMPLETTERANDE BETECKNINGSBLAD DATERAT 2016-11-01

BET	ANT	ÄNDRINGEN AVSER	DATUM	SIGN

SÖDRA VÄGEN NÄSSJÖ
NÄSSJÖ KOMMUN

TYRÉNS

POSTADRESS: 553 22 JÖNKÖPING
BESÖK: SLOTTSGATAN 14
TEL: 010 452 20 00
URL: www.tyrens.se

UPPDRAG NR	RITAD AV	HANDLÄGGARE
336110	E.KANGAS	E.KANGAS
DATUM	ANSVARIG	
2023-12-15	P.KLASSON	

GEOTEKNISK UNDERSÖKNING
PLANRITNING
LÄNGDMÄTNING 0/750 - 1/400

SKALA	NUMMER	BET
1:1000 (A1)	101-G-02-02	

FIL: U:\KP\336110\GVRITER\G-10-1-02.DWG PLOTTAD: 2023-12-14 1659 AV ANVÄNDARE EBKAN

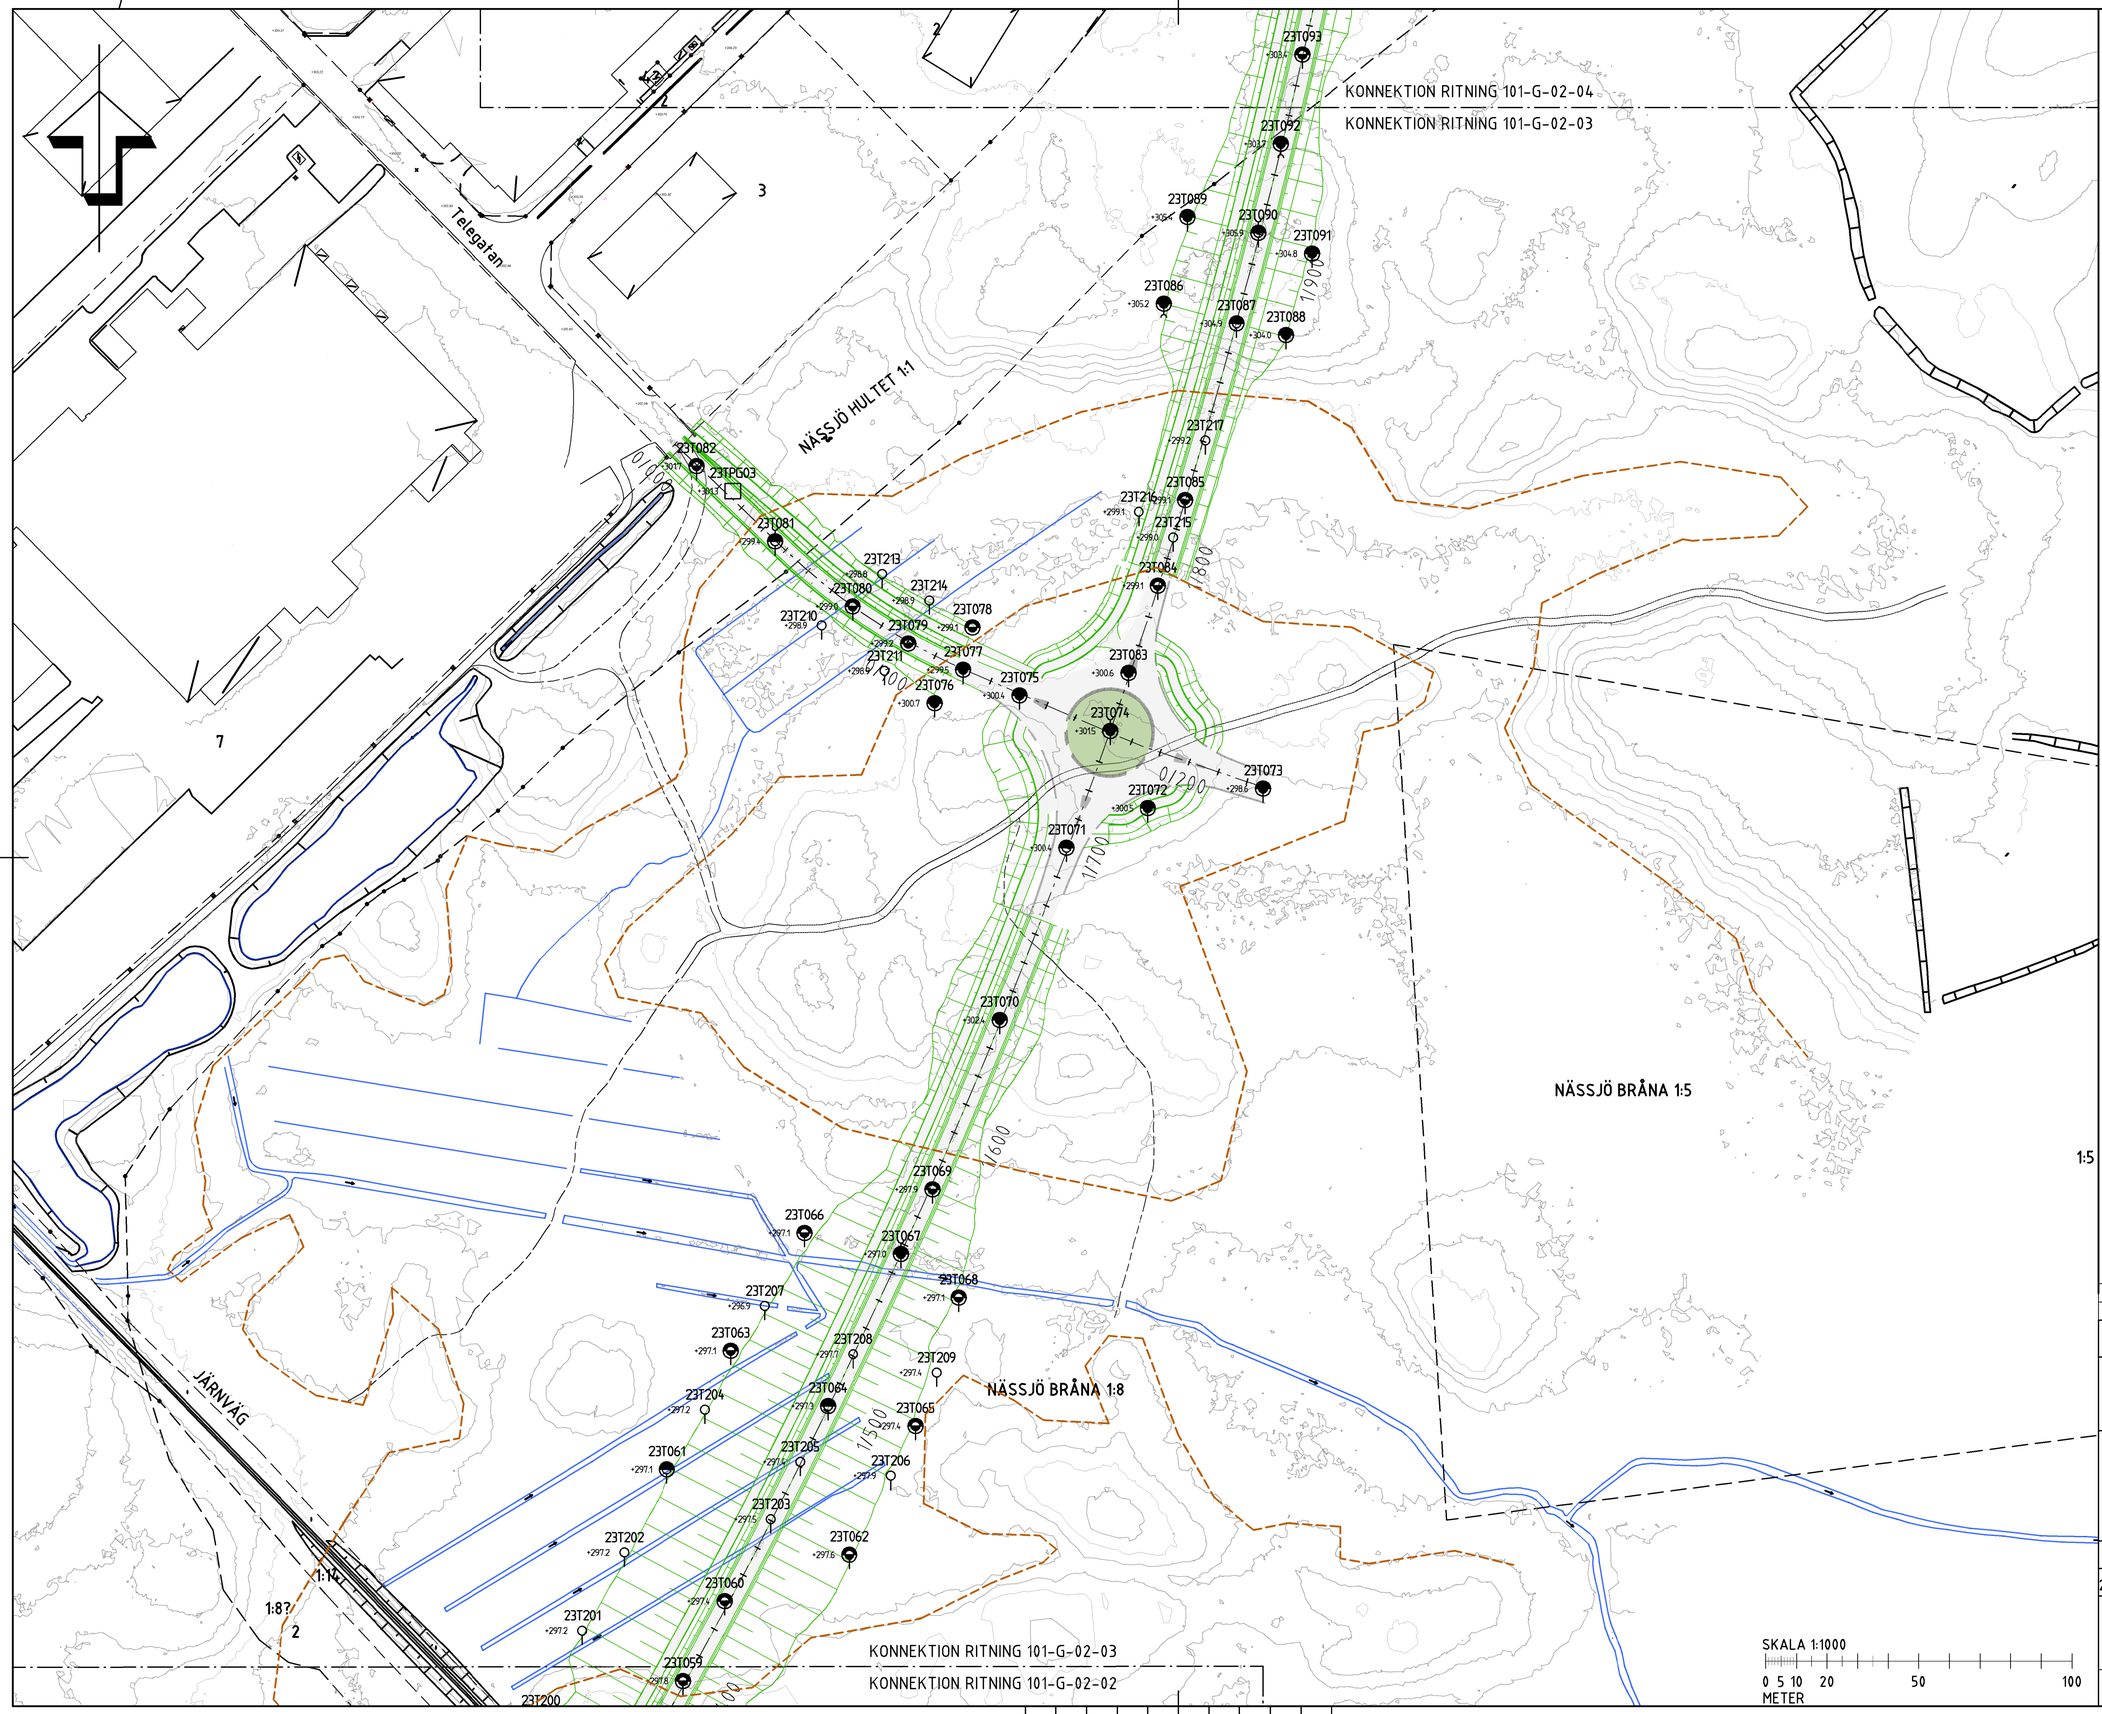

KOORDINATSYSTEM

PLANSYSTEM	SWEREF 99 15 00
HÖJDSYSTEM	RH 2000

FÖRKLARINGAR

REDOVISAD UTFORMNING FÖR PLANERAD VÄG ENLIGT UNDERLAG DATERAT 2023-10-04

PLANERAD VÄGSTRÄCNING MED TILLHÖRANDE GÅNGVÄG INKLUSIVE LÄNGDMÄTNING, PLANERADE SKÄRNINGAR OCH BANKAR.

LÄNGDMÄTNING, CENTRUMLINJE

DIKEN / VATTENDRAG

INMÄTT BERG I DAGEN

UNGEFÄRLIG TOLKNING AV UTBREDNING TORV

UNDERSÖKNINGSPUNKTER BENÄMNDA V_ ÄR FRÅN TIDIGARE UNDERSÖKNING UTÖRD AV VATTEN OCH SAMHÄLLSTEKNIK AB (VOS), DATERAD 2019-01-21

ENDAST GEOTEKNISK INFORMATION GÄLLER PÅ DENNA RITNING.

HÄNVISNINGAR

GEOTEKNISKA SYMBOLER:
SE SGF BETECKNINGSSYSTEM PÅ www.sgf.net SAMT KOMPLETTERANDE BETECKNINGSBLAD DATERAT 2016-11-01

BET	ANT	ÄNDRINGEN AVSER	DATUM	SIGN

SÖDRA VÄGEN NÄSSJÖ
NÄSSJÖ KOMMUN

TYRÉNS

POSTADRESS: 553 22 JÖNKÖPING
BESÖK: SLOTTSGATAN 14
TEL: 010 452 20 00
URL: www.tyrens.se

UPPDRAG NR	RITAD AV	HANDLÄGGARE
336110	E.KANGAS	E.KANGAS
DATUM 2023-12-15	ANSVARIG P.KLASSON	

GEOTEKNISK UNDERSÖKNING
PLANRITNING
LÄNGDMÄTNING 1/400 - 1/950

SKALA	NUMMER	BET
1:1000 (A1)	101-G-02-03	

FIL: O:\APX\336110\DVRITER\G-RI-1-03.DWG PLOTTAD: 2023-12-15 08:05 AV ANVÄNDARE EBKAN

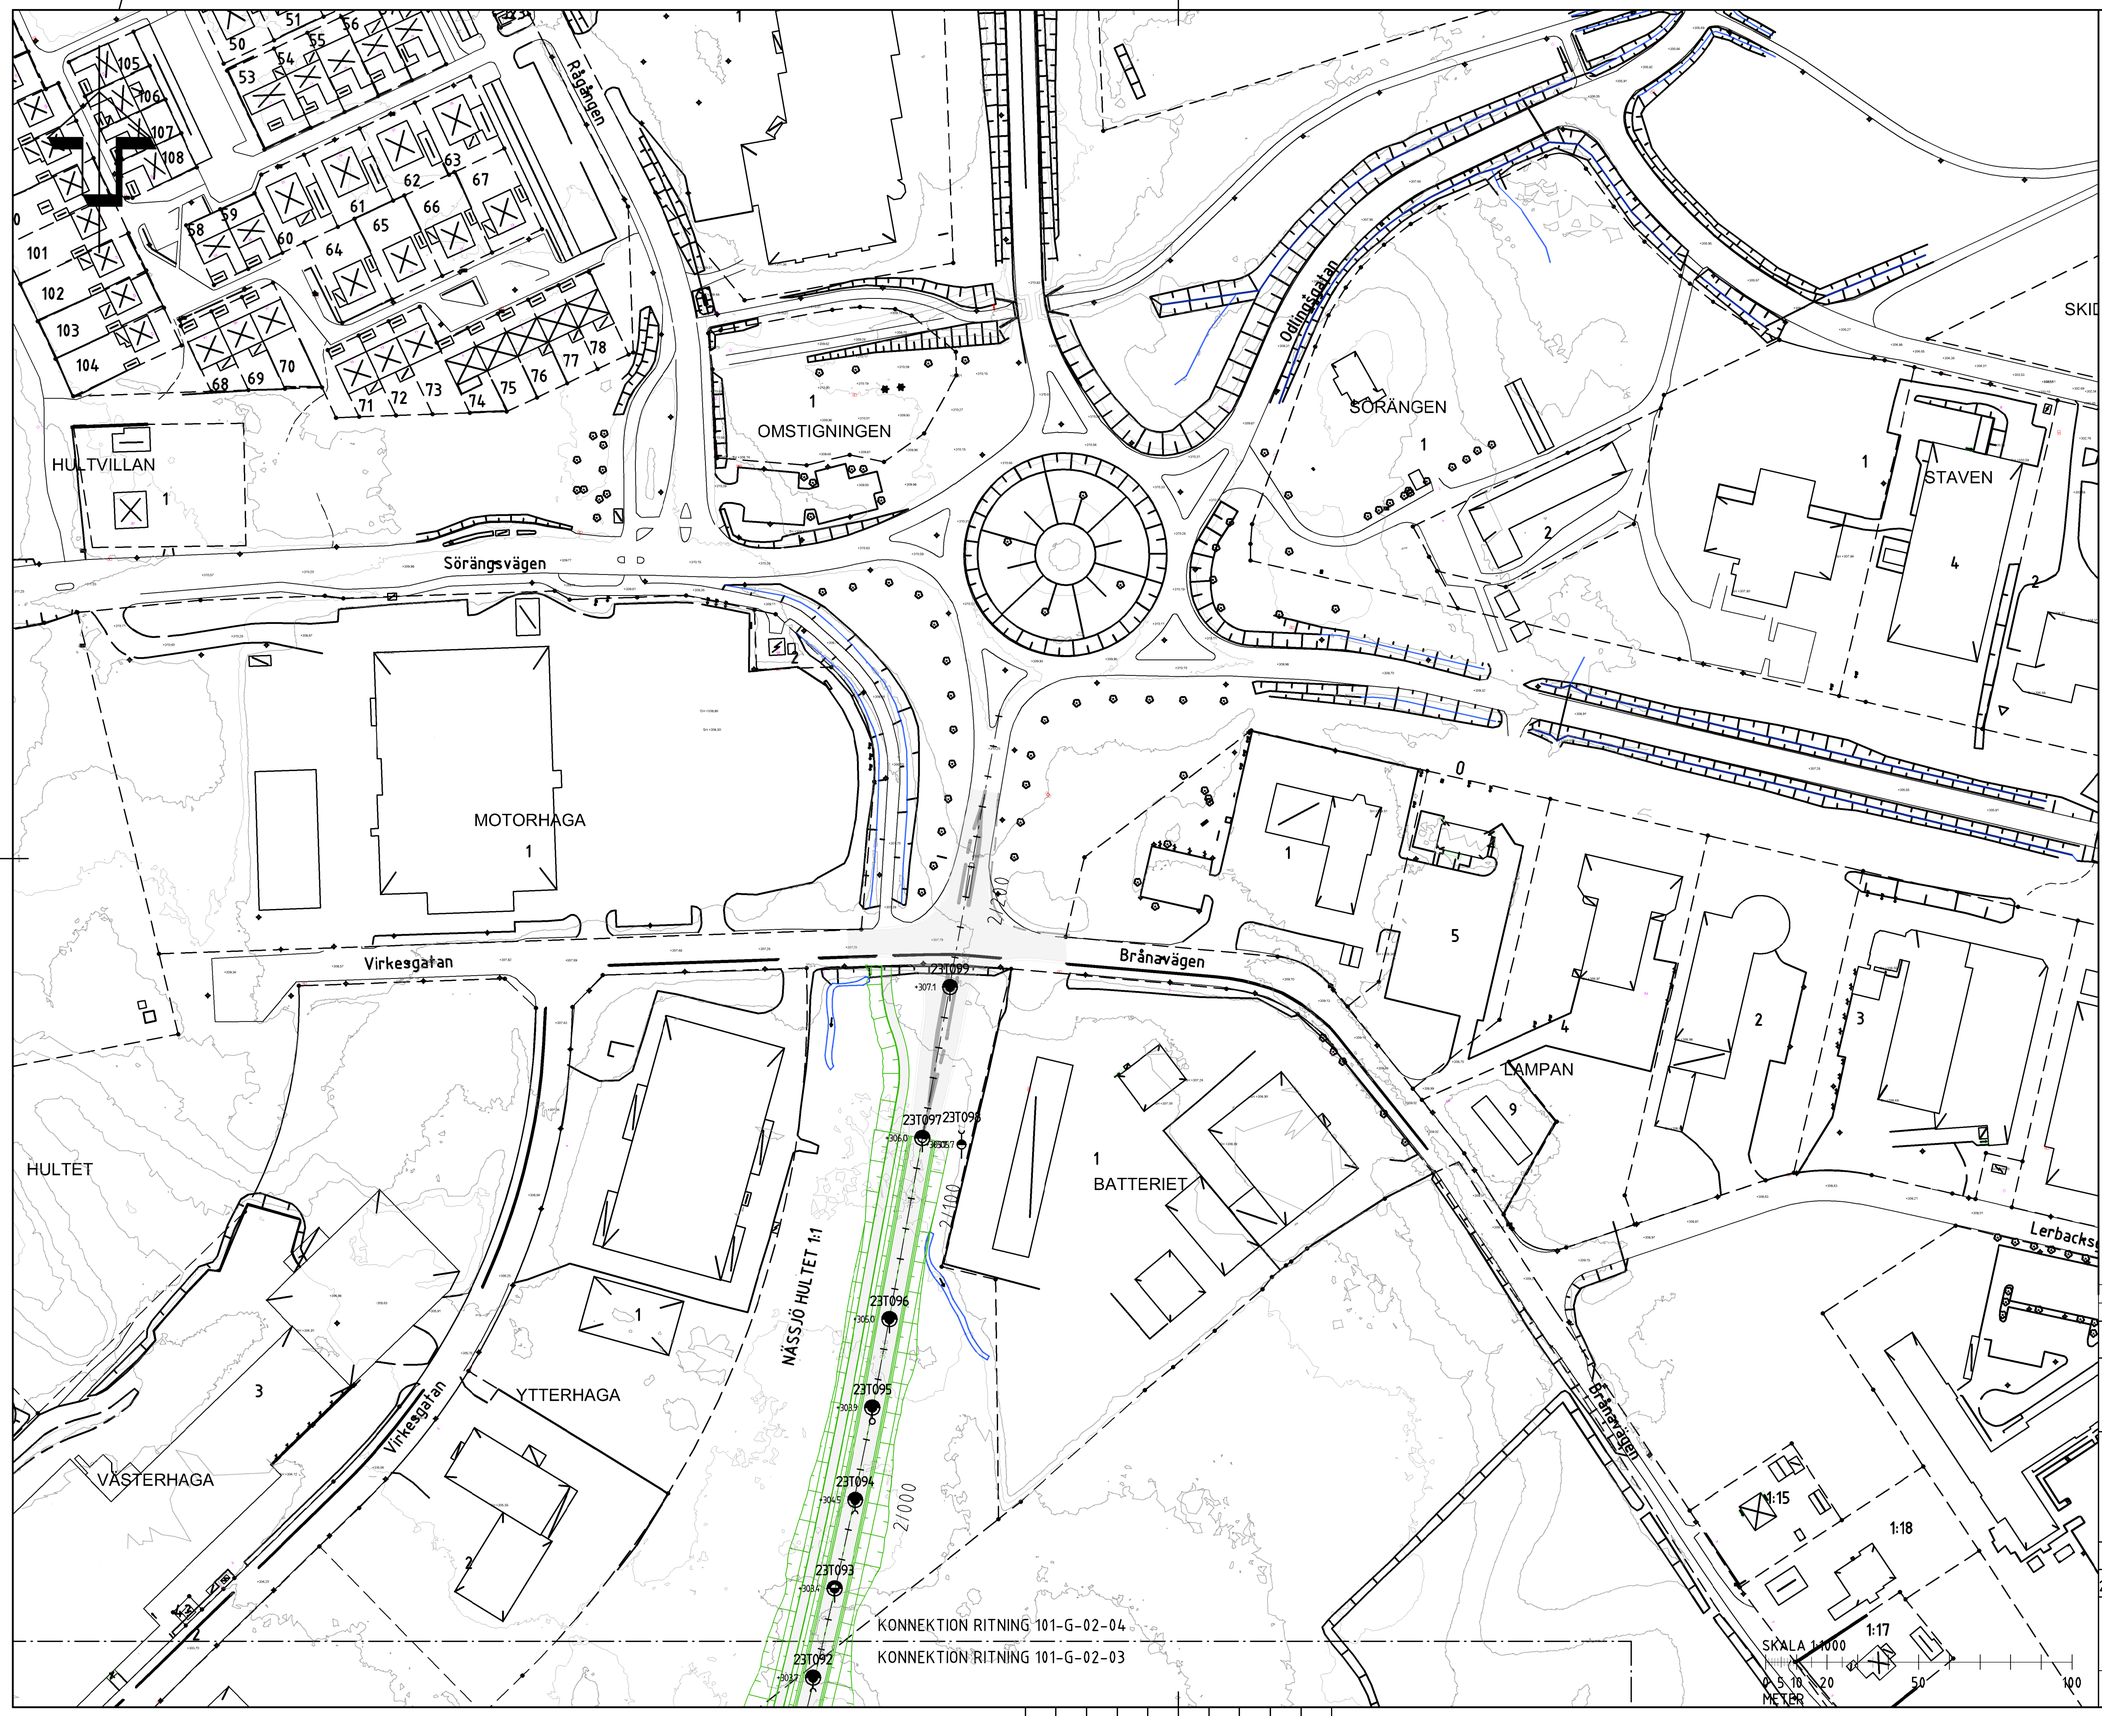

KOORDINATSYSTEM

PLANSYSTEM	SWEREF 99 15 00
HÖJDSYSTEM	RH 2000

FÖRKLARINGAR

REDOVISAD UTFORMNING FÖR PLANERAD VÄG ENLIGT UNDERLAG DATERAT 2023-10-04

PLANERAD VÄGSTRÄCNING MED TILLHÖRANDE GÅNGVÄG INKLUSIVE LÄNGDMÄTNING, PLANERADE SKÄRNINGAR OCH BANKAR.

LÄNGDMÄTNING, CENTRUMLINJE

DIKEN / VATTENDRAG

INMÄTT BERG I DAGEN

UNGEFÄRLIG TOLKNING AV UTBREDNING TORV

UNDERSÖKNINGSPUNKTER BENÄMNDA V_ ÄR FRÅN TIDIGARE UNDERSÖKNING UTÖRD AV VATTEN OCH SAMHÄLLSTEKNIK AB (VOS), DATERAD 2019-01-21

ENDAST GEOTEKNISK INFORMATION GÄLLER PÅ DENNA RITNING.

HÄNVISNINGAR

GEOTEKNISKA SYMBOLER:
SE SGF BETECKNINGSSYSTEM PÅ www.sgf.net SAMT KOMPLETTERANDE BETECKNINGSBLAD DATERAT 2016-11-01

BET	ANT	ÄNDRINGEN AVSER	DATUM	SIGN

SÖDRA VÄGEN NÄSSJÖ
NÄSSJÖ KOMMUN

TYRÉNS

POSTADRESS: 553 22 JÖNKÖPING
BESÖK: SLOTTSGATAN 14
TEL: 010 452 20 00
URL: www.tyrens.se

UPPDRAG NR	RITAD AV	HANDLÄGGARE
336110	E.KANGAS	E.KANGAS
DATUM 2023-12-15	ANSVARIG P.KLASSON	

GEOTEKNISK UNDERSÖKNING
PLANRITNING
LÄNGDMÄTNING 1/950 - 2/260

SKALA	NUMMER	BET
1:1000 (A1)	101-G-02-04	

FIL: G:\KP\336110\GVRITNG\G-101-1-04.DWG PLOTTAD: 2023-12-15 08:20 AV ANVÄNDARE EBRAN