


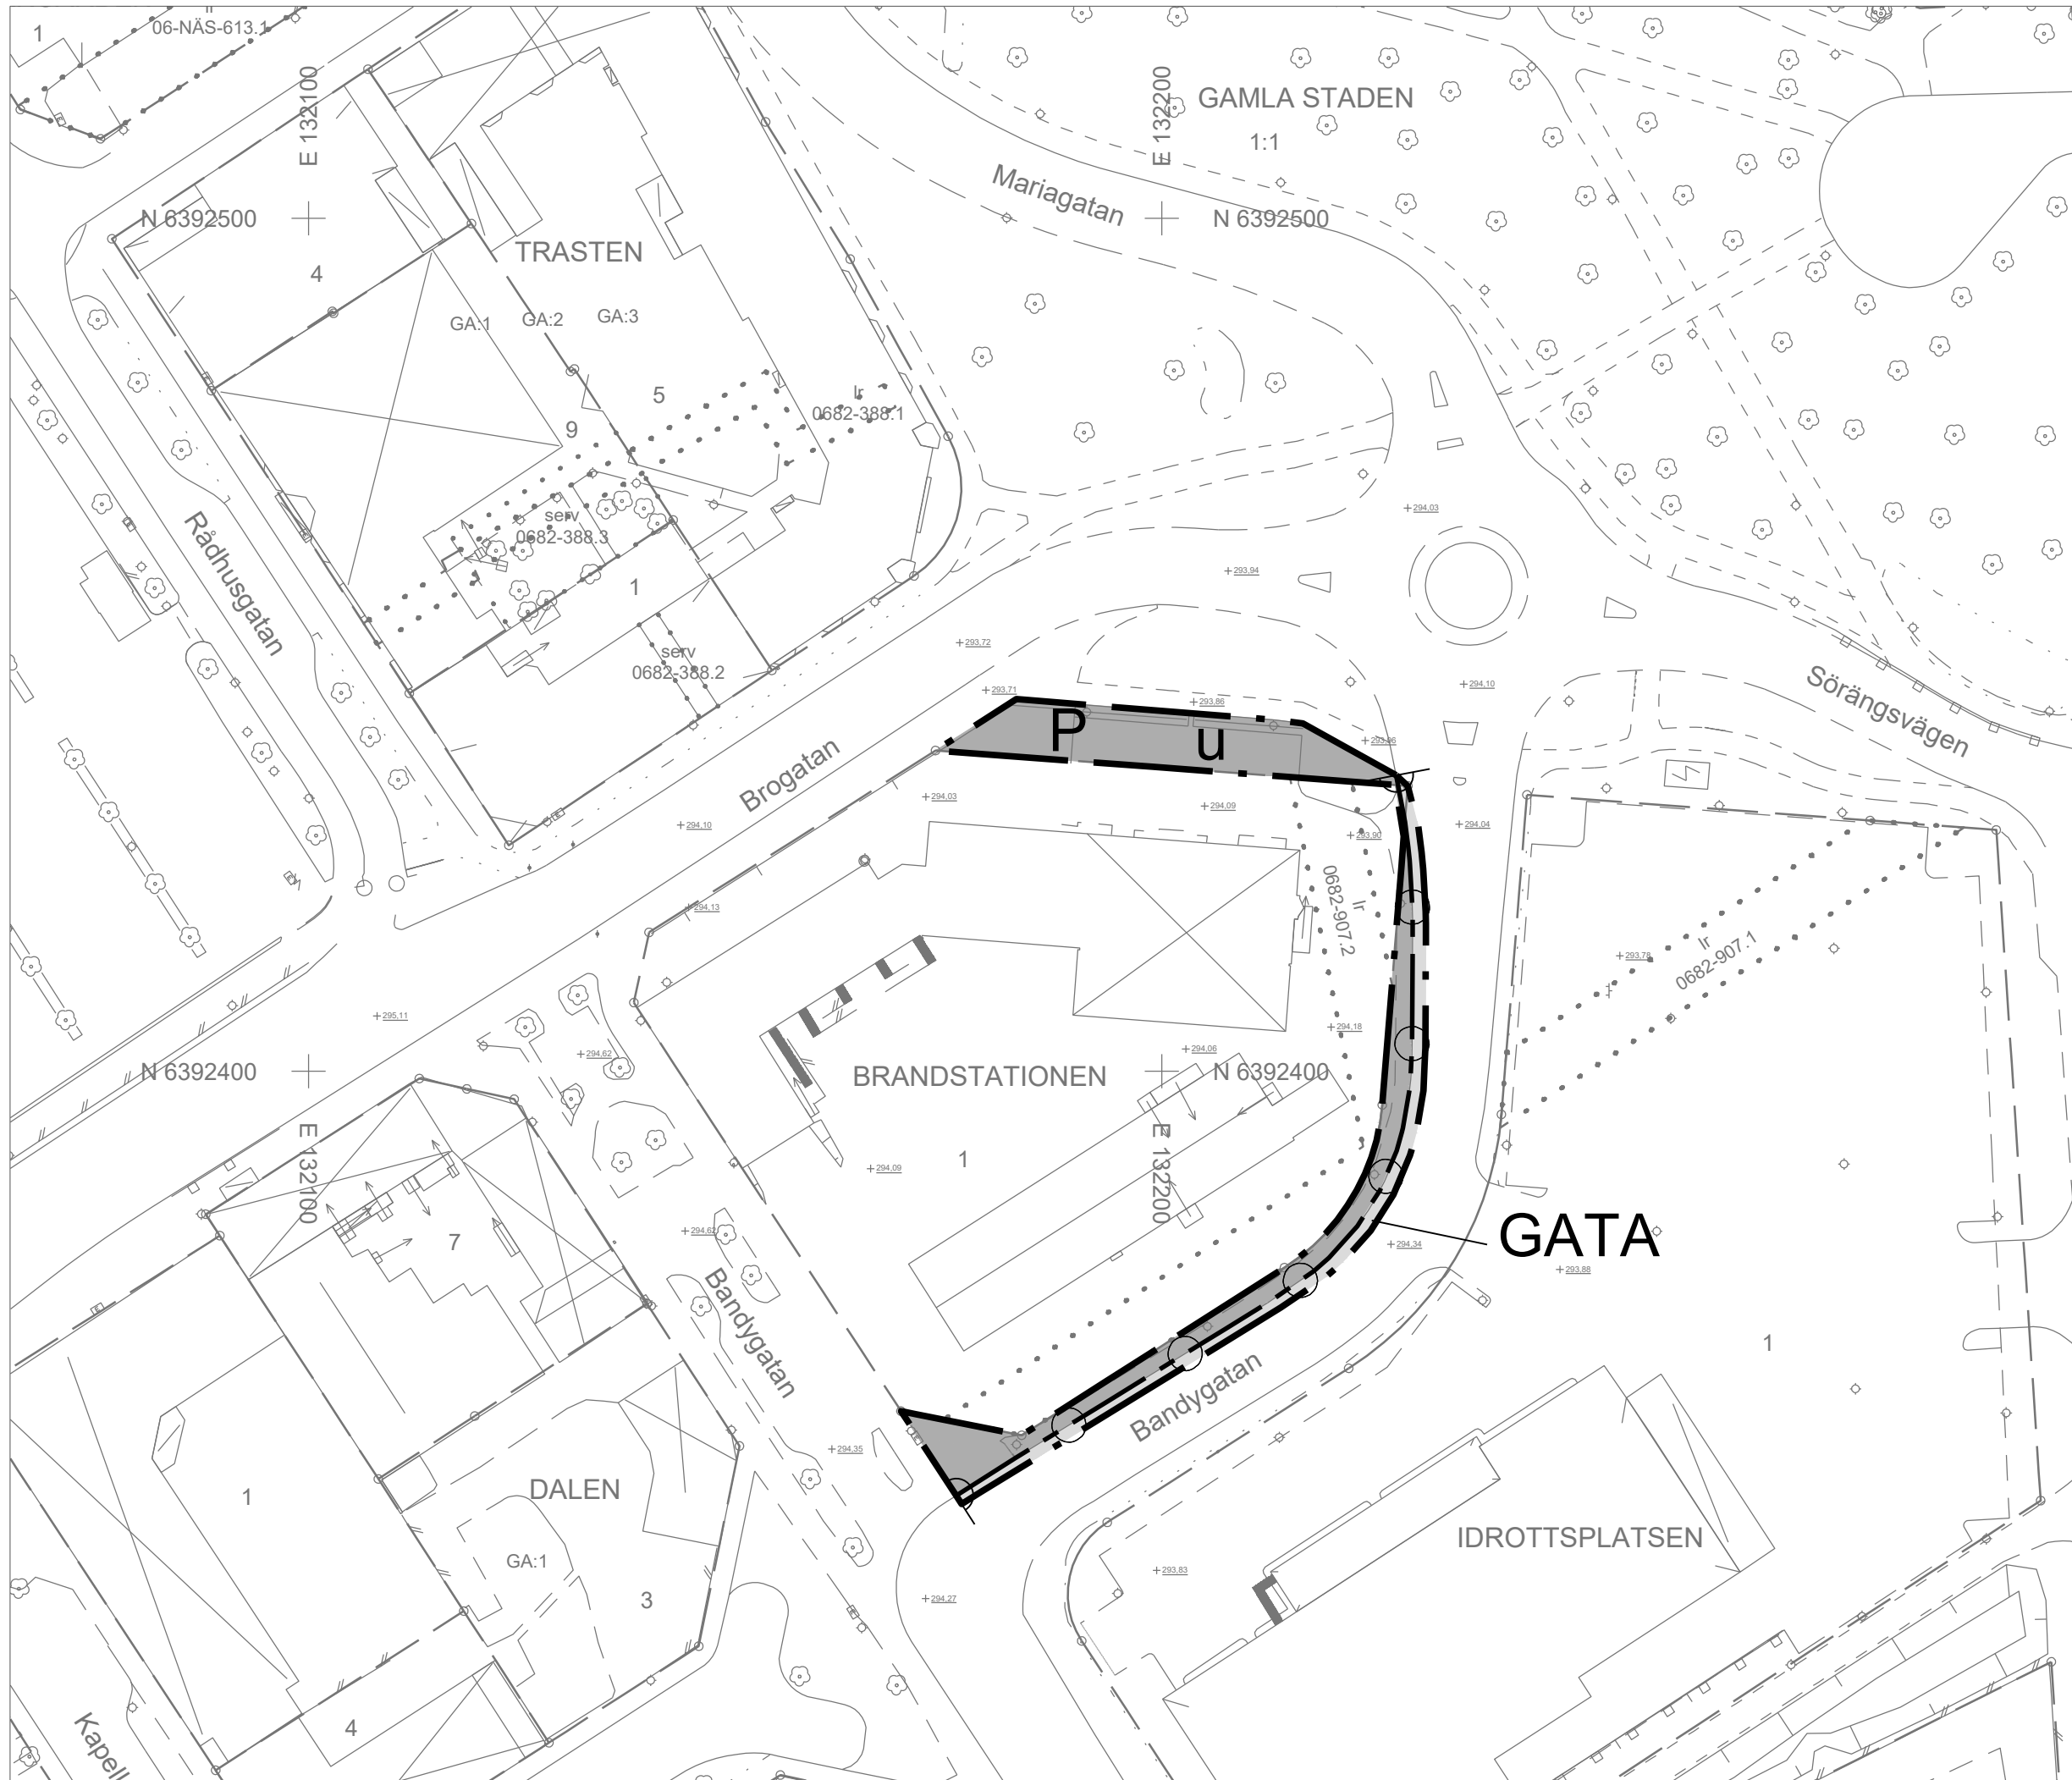

Beteckningar till grundkartan

— — — — —	Traktgräns	— — — — —	Järnväg
- - - - -	Gräns för fastighet eller samfällighet	— — — — —	Slätt
- · - · - ·	Gräns för servitut, ledningsrätt	— — — — —	Strandlinje
ÖRNEN	Trakt eller kvartersnamn	— — — — —	Vattendrag, mindre vattendrag
1	Registernummer för fastighet med kvartersnamn	— — — — —	Dike
1.1	Registernummer för fastighet	— — — — —	Ägoslagsgräns
Samf. FS:1	Registernummer för samfällighet, fiskesamfällighet	— — — — —	Åker, äng
Serv. Lr GA:1	Servitut, ledningsrätt, gemensamhetsanläggning	— — — — —	Barrskog, lövskog
⊠	Bostadshus efter husliv resp takkontur	— — — — —	Blandskog, sankmark
▤	Uthus efter husliv resp takkontur	— — — — —	Träd
▥	Övrig byggnad efter husliv resp takkontur	— — — — —	Lastbrygga eller perrong
⊕	Skärmtak, transformator	— — — — —	Staket, häck
+	Koordinatkryss	— — — — —	Stenmur, stödmur
- - - - -	Vägbana, grus	— — — — —	El-ledning
- - - - -	Vägbana, asfalt	— — — — —	Höjdkurvor
— — — — —	Kantsten	— — — — —	Gatu höjd
		— — — — —	Trumma

GRUNDKARTA FRÅN NÄSSJÖ KOMMUNS KARTDATABAS
UPPRÄTTAD AV SAMHÄLLSPLANERINGSKONTORET
KOORDINATSYSTEM: SWEREF 99 1500
HÖJDSYSTEM: RH 2000
DATUM: 2026-06-24

THERESE SVENSSON
KART- OCH MÄTNINGSINGENJÖR

PLANBESTÄMMELSER

Följande gäller inom områden med nedanstående beteckningar. Endast angiven användning och utformning är tillåten. Bestämmelser utan beteckning gäller inom hela planområdet.

GRÄNSBETECKNINGAR

— — — — —	Planområdesgräns
- - - - -	Användningsgräns

ANVÄNDNING AV MARK OCH VATTEN

Allmän plats

GATA	Gata
------	------

Kvartersmark

P	Parkering
---	-----------

EGENSKAPSBESTÄMMELSER FÖR ALLMÄN PLATS

Stängsel, utfart och annan utgång

⊘	Utfartsförbud
---	---------------

EGENSKAPSBESTÄMMELSER FÖR KVARTERSMARK

Markreservat för allmännyttiga ändamål

u	Markreservat för allmännyttiga underjordiska ledningar.
---	---

GENOMFÖRANDETID

Genomförandetiden är 5 år över hela planområdet och börjar gälla fr.o.m. Laga Kraft

Till planen hör:

☐ Planprogram	☐ Miljökonsekvensbeskrivning
☒ Planbeskrivning	☐ Samrådsredogörelse
☒ Fastighetsförteckning	☒ Granskningsutlåtande
☐ Illustrationskarta	☐

Detaljplan för

Del av Gamla Staden 1:1 vid kv.
Brandstationen 1

Nässjö stad, Nässjö kommun

Upprättad av samhällsplaneringskontoret 2025-08-27
Standardförfarande 2026-08-26

Susanne Johansson
Planarkitekt

Olivia Espinosa
Planarkitekt

Dnr SPK-2024-1510

Antagandehandling

Beslutsdatum	Instans
Samråd 2025-08-27	SPN
Granskning 2026-03-25	SPN
Godkännande	
Antagande 2026-08-26	SPN
Laga kraft	