

PLANBESTÄMMELSER

Följande gäller inom områden med nedanstående beteckningar. Endast angiven användning och utformning är tillåten. Där beteckning saknas gäller bestämmelsen inom hela planområdet.

GRÄNSBETECKNINGAR

- Planområdesgräns
- Användningsgräns
- Egenskapsgräns

ANVÄNDNING AV MARK OCH VATTEN

Allmänna platser med kommunalt huvudmannaskap, 4 kap 5 § 2

Gata

Kvartersmark, 4 kap 5 § 3

Bostäder

Vård

EGENSKAPSBESTÄMMELSER FÖR KVARTERSMARK

Bebyggandets omfattning

Marken får inte förses med byggnad, 4 kap 11 § 1

Marken får endast förses med komplementbyggnad, 4 kap 11 § 1

Utformning

Högsta byggnadshöjd är 15 meter, 4 kap 16 § 1

Stängsel och utfart

Körbar förbindelse får inte anordnas, 4 kap 9 §

ADMINISTRATIVA BESTÄMMELSER

Genomförandetid

Genomförandetiden är 5 år, 4 kap 21 §

Beteckningar till grundkartan


- Traktgräns
- Gräns för fastighet eller samfällighet
- Gräns för servitut, ledningsrätt
- Trakt eller kvartersnamn
- ORNEN
- 1 Registernummer för fastighet med kvartersnamn
- 11 Registernummer för fastighet
- Samf. FS1 Registernummer för samfällighet, fiskesamfällighet
- Serv. Lr. GA-1 Servitut, ledningsrätt, gemensamhetsanläggning
- Bostadshus efter husliv resp takkontur
- Uthus efter husliv resp takkontur
- Övrig byggnad efter husliv resp takkontur
- Skärmtak, transformator
- + Koordinatkryss
- Vagbana, grus
- Vagbana, asfalt
- Kantsten
- Järnväg
- Stant
- Strandlinje
- Vattendrag, mindre vattendrag
- Dike
- Ägoslagsgräns
- Åker, ang
- Barrskog, lövskog
- Blandskog, sankmark
- Träd
- Lastbrygga eller perrong
- Staket, häck
- Stenmur, stödmur
- E El-ledning
- Höjdkurvor
- Gatuhöjd
- Trumma

GRUNDKARTA FRÅN NÄSSJÖ KOMMUNS KARTDATABAS
UPPRÄTTAD AV SAMHÄLLSPLANERINGSKONTORET
KOORDINATSYSTEM: SWEREF 99 1500
HÖJDSYSTEM: RH 2000
DATUM: 2018-02-23 UPPDATERAD: 2018-04-09

THERESE SVENSSON
KART- OCH MATNINGSINGENJÖR



Skala 1:500

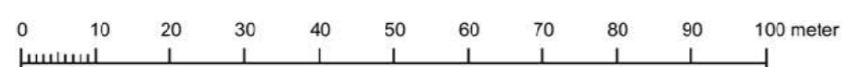

Till planen hör:	<input type="checkbox"/> Planprogram	<input type="checkbox"/> Miljökonsekvensbeskrivning										
	<input checked="" type="checkbox"/> Planbeskrivning	<input type="checkbox"/> Samrådsredogörelse										
	<input checked="" type="checkbox"/> Fastighetsförteckning	<input type="checkbox"/> Granskningsutlåtande										
	<input type="checkbox"/> Illustrationskarta	<input type="checkbox"/>										
<p>Detaljplan för Del av Semaforen 2</p>												
<p>Nässjö stad</p>		<table border="1"> <thead> <tr> <th>Beslutsdatum</th> <th>Instans</th> </tr> </thead> <tbody> <tr> <td>2018-06-13</td> <td>SPN</td> </tr> <tr> <td></td> <td></td> </tr> <tr> <td></td> <td></td> </tr> <tr> <td></td> <td></td> </tr> </tbody> </table>	Beslutsdatum	Instans	2018-06-13	SPN						
Beslutsdatum	Instans											
2018-06-13	SPN											
<p>Upprättad av samhällsplaneringskontoret 2018-06-13 med standardförfarande</p>		<table border="1"> <tbody> <tr> <td>Godkännande</td> <td></td> </tr> <tr> <td>Anslagande</td> <td></td> </tr> <tr> <td>Laga kraft</td> <td></td> </tr> </tbody> </table>	Godkännande		Anslagande		Laga kraft					
Godkännande												
Anslagande												
Laga kraft												
<p>Irina Friden Arkitekt</p>												
<p>Dnr 2017-001300</p>												