


Beteckningar till grundkartan

- Traktgräns
- Gräns för fastighet eller samfällighet
- Gräns för servitut, ledningsrätt
- Trakt eller kvartersnamn
- ORNNEN
- 1
- Samf
- FS1
- Serv L GA1
- Registreringsnummer för fastighet med kvartersnamn
- Registreringsnummer för fastighet
- Registreringsnummer för samfällighet, fiskesamfällighet
- Servitut, ledningsrätt, gemensamhetsanläggning
- Bostadshus efter husliv resp takkontur
- Uhus efter husliv resp takkontur
- Övrig byggnad efter husliv resp takkontur
- Skärmtak, transformator
- Koordinatkruss
- Vägbana, grus
- Vägbana, asfalt
- Kantsten
- Järnväg
- Slätt
- Strandlinje
- Vältendrag, mindre vältendrag
- Dike
- Ägodelsgräns
- Åker, ång
- Barrskog, lövskog
- Blandskog, sankmark
- Träd
- Lastbrygga eller perrong
- Staket, häck
- Stenmur, stödmur
- El-ledning
- Höjdukurvor
- Galuhöjd
- Trumma

GRUNDKARTA FRÅN NÄSSJÖ KOMMUNS KARTDATABAS  
UPPRÄTTAD AV SAMHÄLLSPLANERINGSKONTORET  
KOORDINATSYSTEM: SWEREF 99 1500  
HÖJDSYSTEM: RH 2000  
DATUM 2026-02-13

THERESE SVENSSON  
KART- OCH MÄTNINGSINGENJÖR

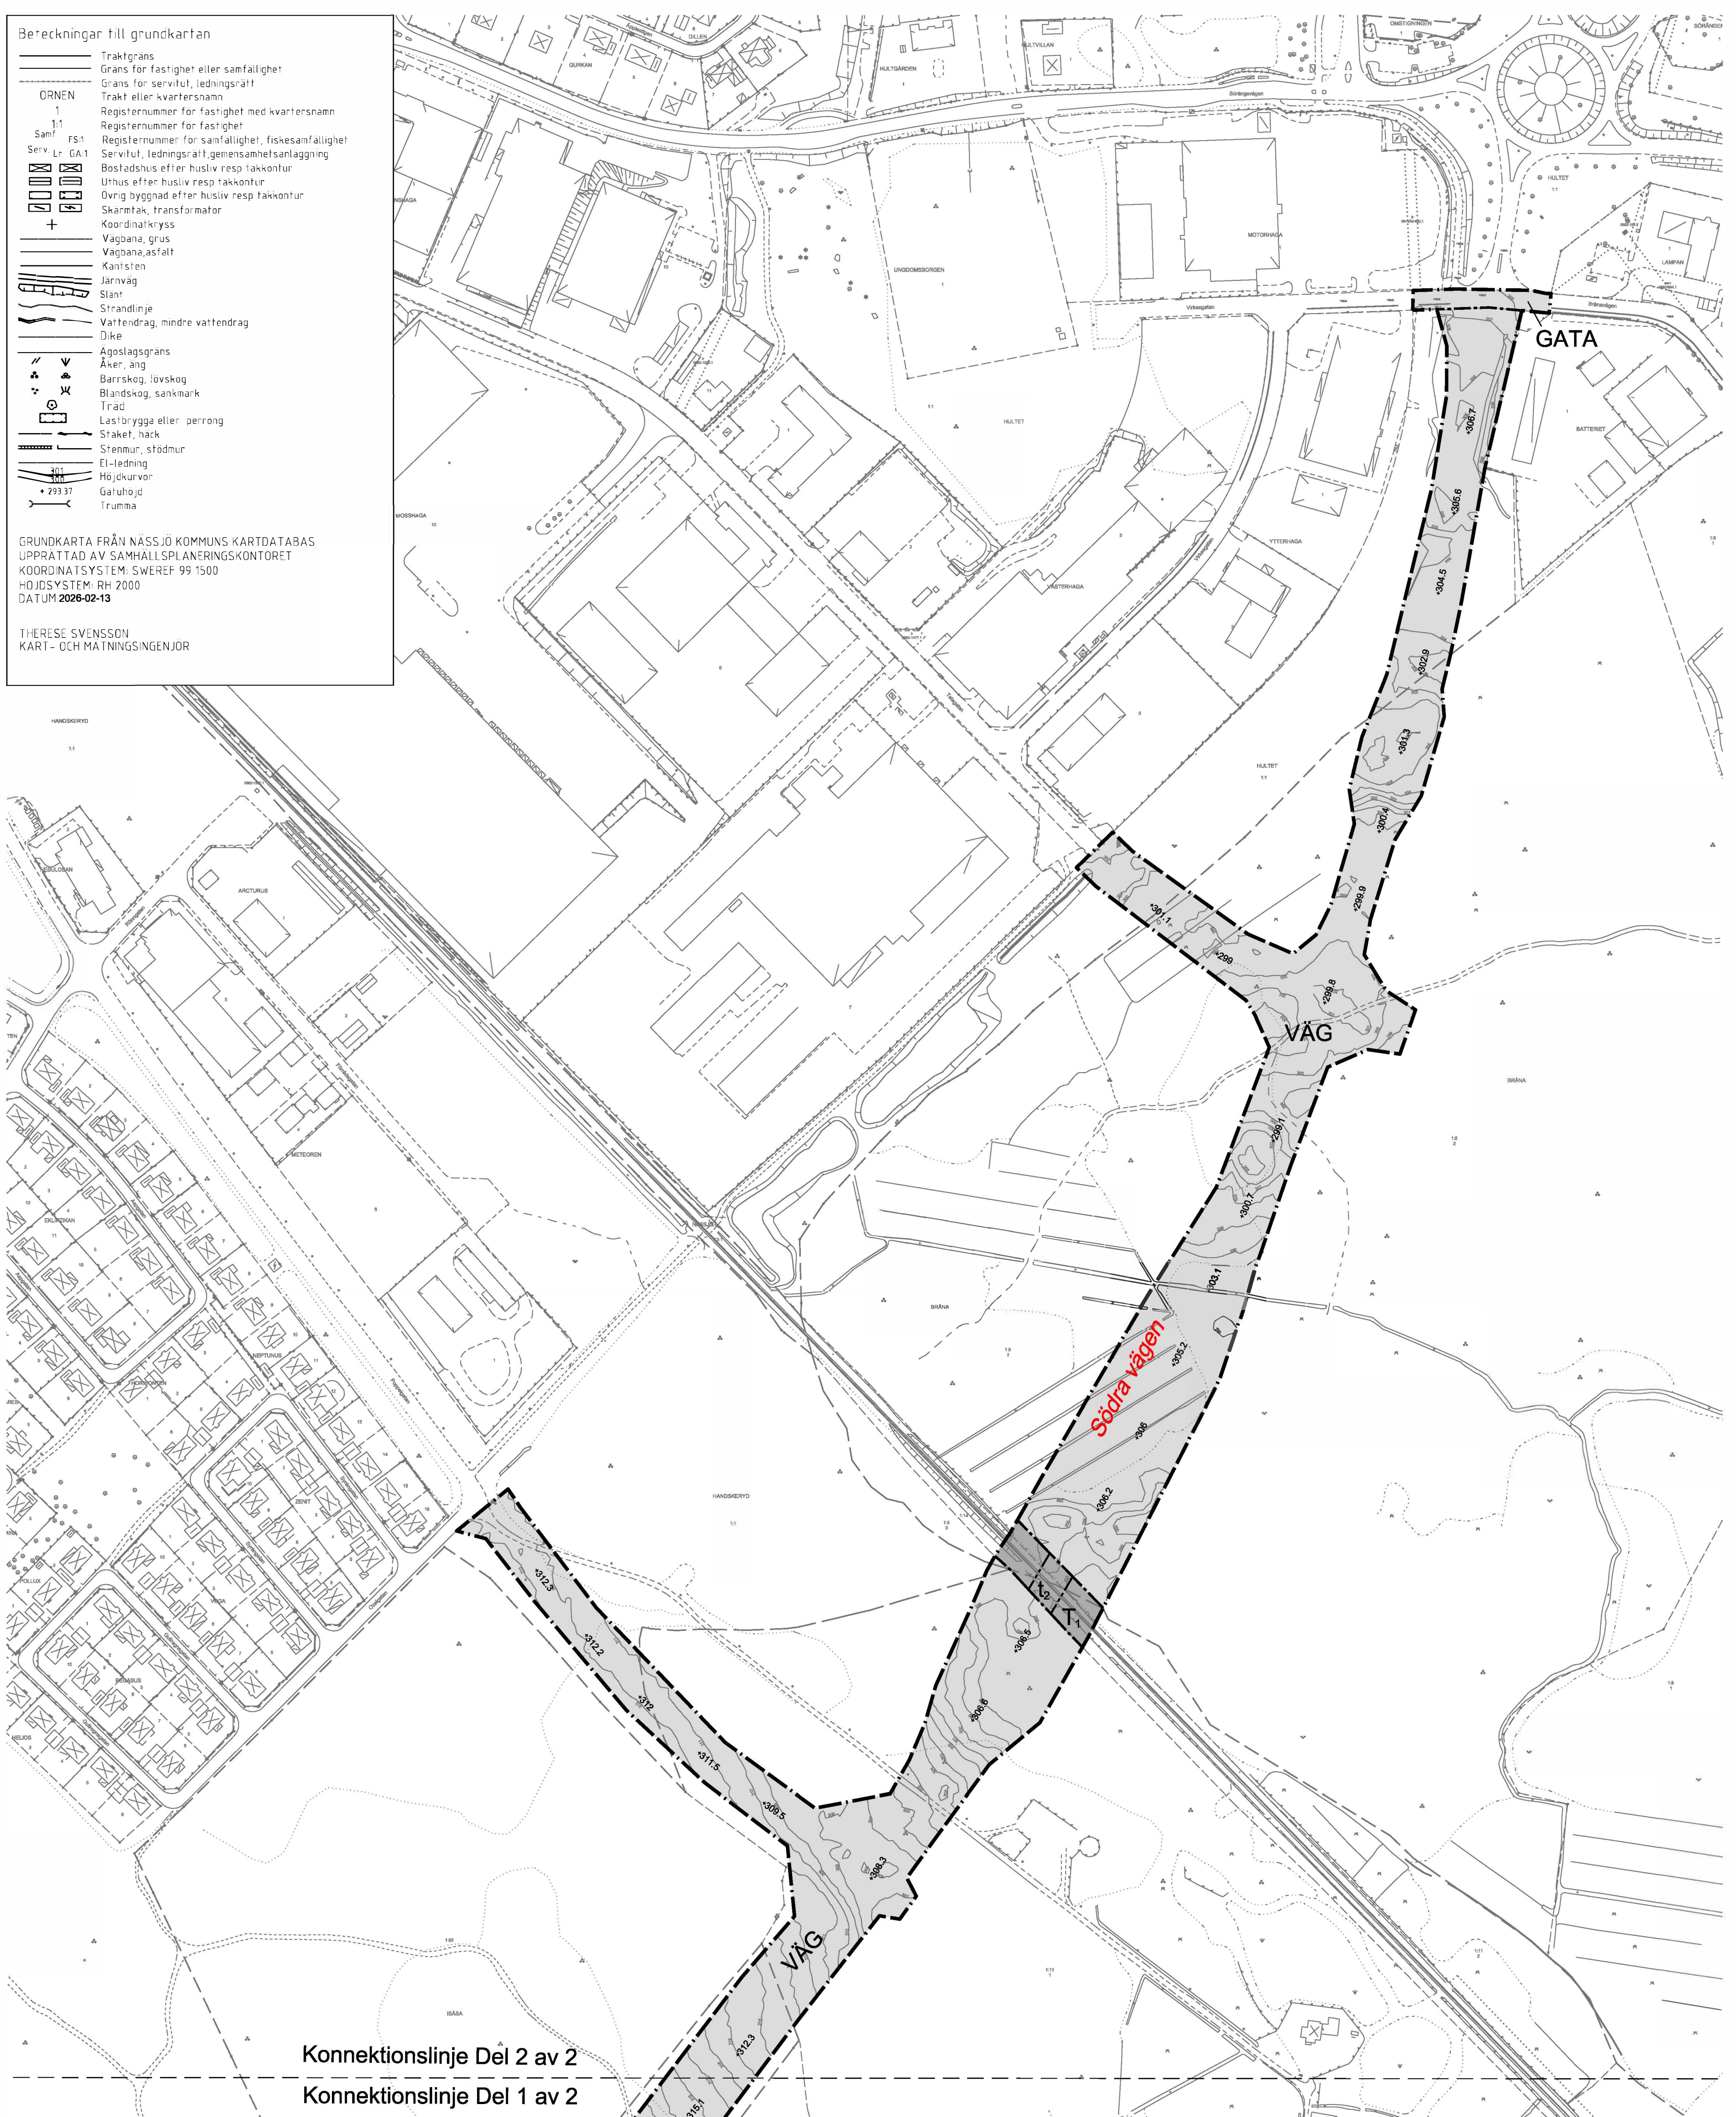

Konnektionslinje Del 2 av 2

Konnektionslinje Del 1 av 2

**PLANBESTÄMMELSER**

Följande gäller inom områden med nedanstående beteckningar. Endast angiven användning och utformning är tillåten. Bestämmelser utan beteckning gäller inom hela planområdet.

**GRÄNSBETECKNINGAR**

- Planområdesgräns
- Användningsgräns
- Egenskapsgräns

**ANVÄNDNING AV MARK OCH VATTEN**

**Allmän plats**

- GATA Gata
- SKYDD Skydd
- VÄG Väg

**Kvartersmark**

- T<sub>1</sub> Järnväg

**EGENSKAPSBESTÄMMELSER FÖR ALLMÄN PLATS**

**Markreservat för allmännyttiga ändamål**

t<sub>1</sub> Markreservat för tunnel för allmännyttig trafik.

**Utformning av allmän plats**

- +0.0 Markens höjd över angivet nollplan
- +0.0 Markens höjd över angivet nollplan. (Begränsas av användningsgräns)
- vall Vall med en höjd av 2,5 meter över anslutande marknivå. (Begränsas av användningsgräns)

**EGENSKAPSBESTÄMMELSER FÖR KVARTERSMARK**


**Markreservat för allmännyttiga ändamål**

t<sub>1</sub> Markreservat för bro för allmännyttig trafik.

**Genomförandetid**

Genomförandetiden är 5 år över hela planområdet och börjar gälla fr.o.m. det datum detaljplanen vinner laga kraft.

Skala 1:2000

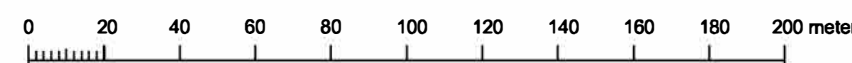

**UPPLYSNING**

**Text**

Nytt gatunamn

**ILLUSTRATION**

--- Konnektionslinje

Till planen hör:	<input type="checkbox"/> Planprogram	<input type="checkbox"/> Miljökonsekvensbeskrivning
	<input checked="" type="checkbox"/> Planbeskrivning	<input type="checkbox"/> Samrådsredogörelse
	<input checked="" type="checkbox"/> Fastighetsförteckning	<input type="checkbox"/> Granskningsuttåtande
	<input type="checkbox"/> Illustrationskarta	<input type="checkbox"/>

Detaljplan för  
**Södra vägen etapp 3**  
Plankarta del 2 av 2

Upprättad av samhällsplaneringskontoret 2026-03-25 Standardförfarande	Beslutsdatum Samråd 2026-03-25 Granskning	Instans SPN
Erik Helkimo Planarkitekt	Philip Agerö Planarkitekt	Godkännande Antagande
Dnr: BP-2021-873	Laga kraft	