


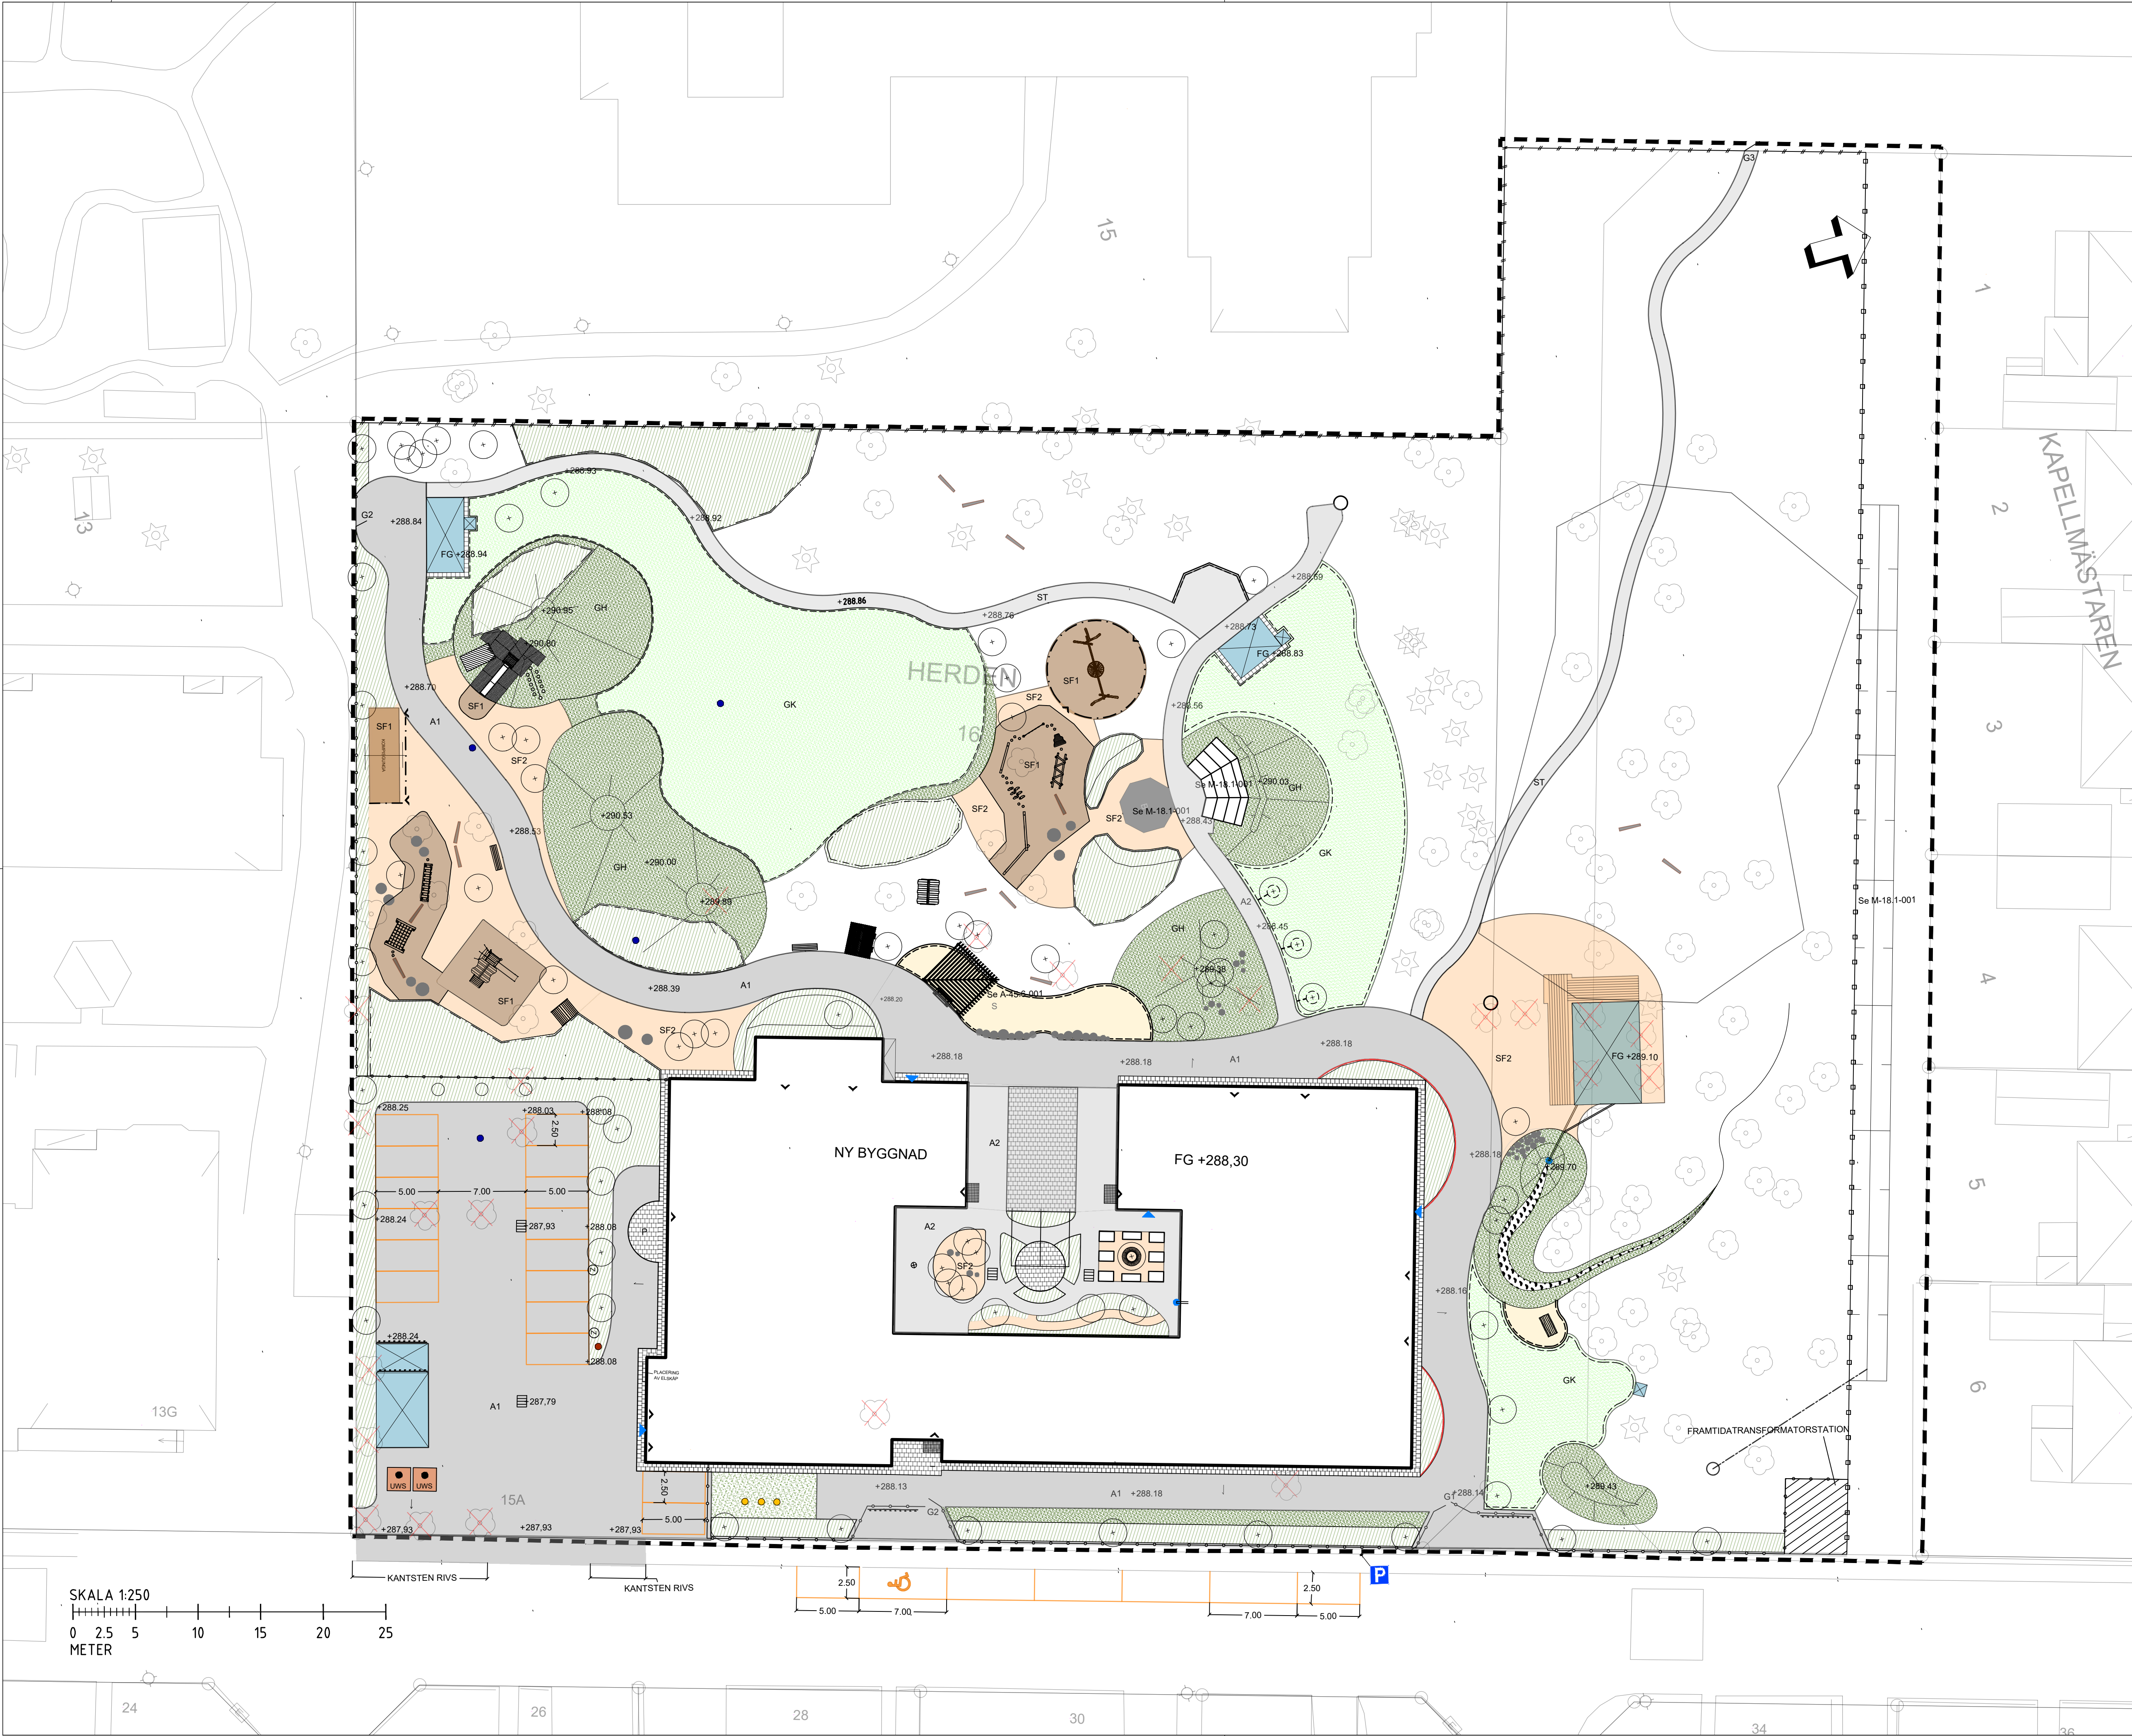

TECKENFÖRKLARING		KOORDINATSYSTEM PLANSYSTEM: SWEREF 99 15 00 HÖJDSYSTEM: RH 2000
	FASTIGHETSGRÄNS	
	ARBETSOMRÅDE	
	FASADLIV	
	SLÄNTMARKERING	
	KANTSTEN VISNING 0 cm	
	STAKET 1200 mm	
	STAKET 1400 mm	
	GRIND G1, G2, G3	
	PLANK	
	STAKET INHÄGNAD	
	INSPRÄNNINGSSKYDD	
	SARG LÄRKTRÄ	
	ENTRÉ	
	MÄLNING	
	SLINGA FÖR ROBOTGRÄSKLIPPARE	
	VATTENUTKASTARE	
	LADDSTOLPE	
	VATTENTUNNA	
	LADDPLATS FÖR ROBOTGRÄSKLIPPARE	
	SITTBÄNK	
	BETONGRÖR Ø1200 mm	
	PLANTERINGSLÅDA	
	DAGVATTENLEDNING	
	TILLSYNSBRUNN	
	RENSBRUNN	
	SKRAPGALLER 1,5x1 m	
	VÄGMÄRKE MED STOLPE	
+00,00	PROJEKTERAD HÖJD	
+00,00	HÖJD SOM BEHÅLLS	
FG+000,00	FÄRDIG GOLVHÖJD	
	LÄMNAS ORÖRD	
	ASFALT, KÖRBAR	
	ASFALT, EJ KÖRBAR	
	STENMJÖL	
	SAND	
	STAMFLIS FALLSKYDD 40 cm	
	STAMFLIS	
	GRÄS, KLIPPT	
	GRÄS, HÖGT	
	PLANTERING	
	BETONGPLATTOR 350x350x60 mm	
	STENSÄTTNING, SE DETALJRITNING	
	TRÄ	
	BETONG	
	BEFINTLIGT LÖVTRÄD	
	BEFINTLIGT BARRTRÄD	
	TRÄD RIVS	
	NYTT TRÄD	
	STEN 300-1000 mm	
	STOCK	
	Energibrunn	
	Fettavskiljare enligt VVS	
	Collectorbrunn	
Rev. den	Ändring	Sign
FÖRFRÅGNINGSUNDERLAG		
Ritad av: JH	Granskad av: MA, TM	
Objektnr: 02.2905	Datum: 2024-10-28	
BODAFORS HERDEN 16 NYBYGGNAD FÖRSKOLA		
MARKPLANERINGSPLAN 2581-221		
Skala: 1:250 Ritningsnr: 01M0201		